


路面结构示意图 (1)

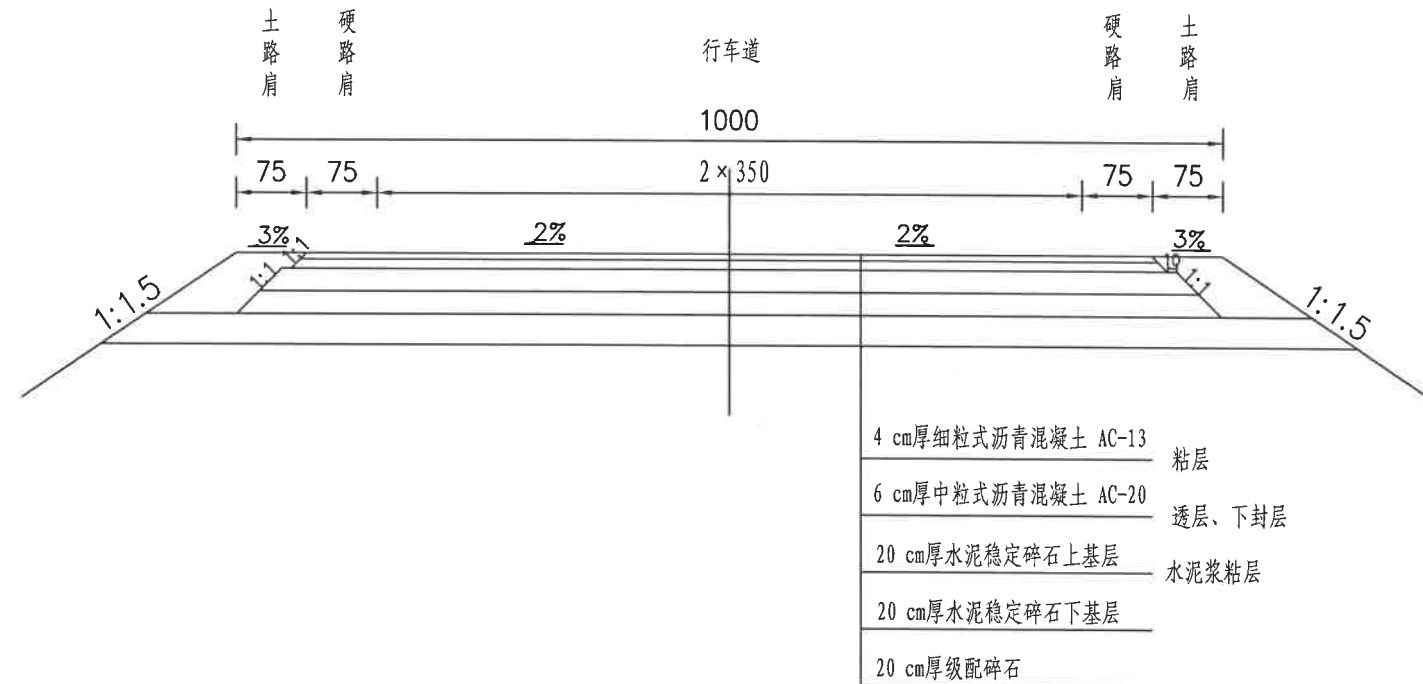

路面类型	沥青混凝土路面	
自然区划	Ⅳ5	
填挖情况	填方、挖方	
路基土类	粘性土、碎石土等	
路基干湿类型	干燥、中湿	
行车道和路缘带及硬路肩路面结构	代号	I-1
	图式	
图例		

附注:

- 图中尺寸以厘米计，中央分隔带和路肩边缘均为示意。
- 上面层为4cm细粒式沥青混凝土AC-13，下面层为6cm中粒式沥青混凝土AC-20，油面层之间设粘层，下面层与基层之间设透层和1.0cm厚热沥青单层表处(预拌碎石)下封层；上下基层之间设水泥浆连接层；透层、粘层、下封层、水泥浆粘层的材料规格和用量应符合《公路沥青路面施工技术规范》(JTG F40-2004)
- 垫层采用满铺路基方式。